מהדורה	תאריך	מהות עדכון

המבצע אחראי לבדיקת המידות ולהתאמתן במקום . במקרה של אי התאמה במידות ,טעות או אי בהירות יש לפנות למתכנן לפני הביצוע. אין המתכנן אחראי לביצוע עבודות שלא לפי תכניותיו.

תכנית זו הינה רכושו הבלעדי של האדריכל .כל הזכויות שמורות.

אין לבצע עבודה זן ללא היתר בניה מתאים כחוק

1 -כל החלונות עם זיגוג כפול בידודי ובטחון עם רשת זבובים
2 -סורגים סביב כל הפתחים במבנה
3 - תקרת ביניים מפח רוחב30 "מ בשירותים
4 - תקרת ביניים מפח רוחב60אקוסטית בכל המבנה
5 - חיפוי קרמיקה בשירותים עד2.2 "מ גובה
6 - חיפוי קרמיקה מעל ליורים בגובה60 "מ
7-צבע רחיץ בכל המבנה
8 -תאורת לדים והכנות חשמל לפי מפרט מצורף.
9-פס הגנה בחדרי רופא ואחיות בהיקף החדר
10 - חיפוי קרמיקה בפרוזדורים עד גובה1.2מ '

קנה מידה: 1 : 50

לעיון	לאישור	למכרז ●	לביצוע
תאריך עדכון: 12/10/2025 13:20:31		מהדורה:	

שם הפרויקט:

טיפת חלב -כפר קאסם

תוכן:

קרקע

	שם	תאריך
שירטט		
ביקר		
אישר		
גיליון		1
	תת-סריה במחשב:	

משרד מתכנן:

דביאת אדריכלים ומתכנני ערים בע"מ
DEBAYAT ARCHITECTS & TOWN PLANNERS LTD
ח.פ. 515434637
דביאת אדריכלים ומתכנני ערים בע"מ
כפר כנא ת.ד. 815 .arch .hakam@gmail.com
טלפון: 04-6517238 טלפקס: 1534-6517238

מקרא תגים:

- 2K — סורג פלדה מול אלמנט אלומיניום
- K — חלון/דלת/טריטה אלומיניום
- 1 — חלון/דלת פלדה
- 1 — סורג פלדה מול אלמנט אלומיניום

מהדורה	תאריך	מהות עדכון

המבצע אחראי לבדיקת המידות ולהתאמתן במקום . במקרה של אי התאמה במידות, טעות או אי בהירות יש לפנות למתכנן לפני הביצוע. אין המתכנן אחראי לביצוע עבודות שלא לפי תכניותיו.

תכנית זו הינה רכושו הבלעדי של האדריכל .כל הזכויות שמורות.

אין לבצע עבודה זן ללא היתר בניה מתאים כחוק

קנה מידה: 1 : 50

לעיון	לאישור	למכרז ●	לביצוע

תאריך עדכון:	מהדורה:
12/10/2025 13:20:35	

שם הפרויקט:

טיפת חלב -כפר קאסם

תוכן:

גג

	שם	תאריך
שירטט		
ביקר		
אישר		
גיליון		2
	תת-סריה במחשב:	

משרד מתכנן:

דביאת אדריכלים ומתכנני ערים בע"מ

כפר כנא ת.ד .815 arch .hakam@gmail.com

טלפון :04-6517238 טלפקס :1534-6517238

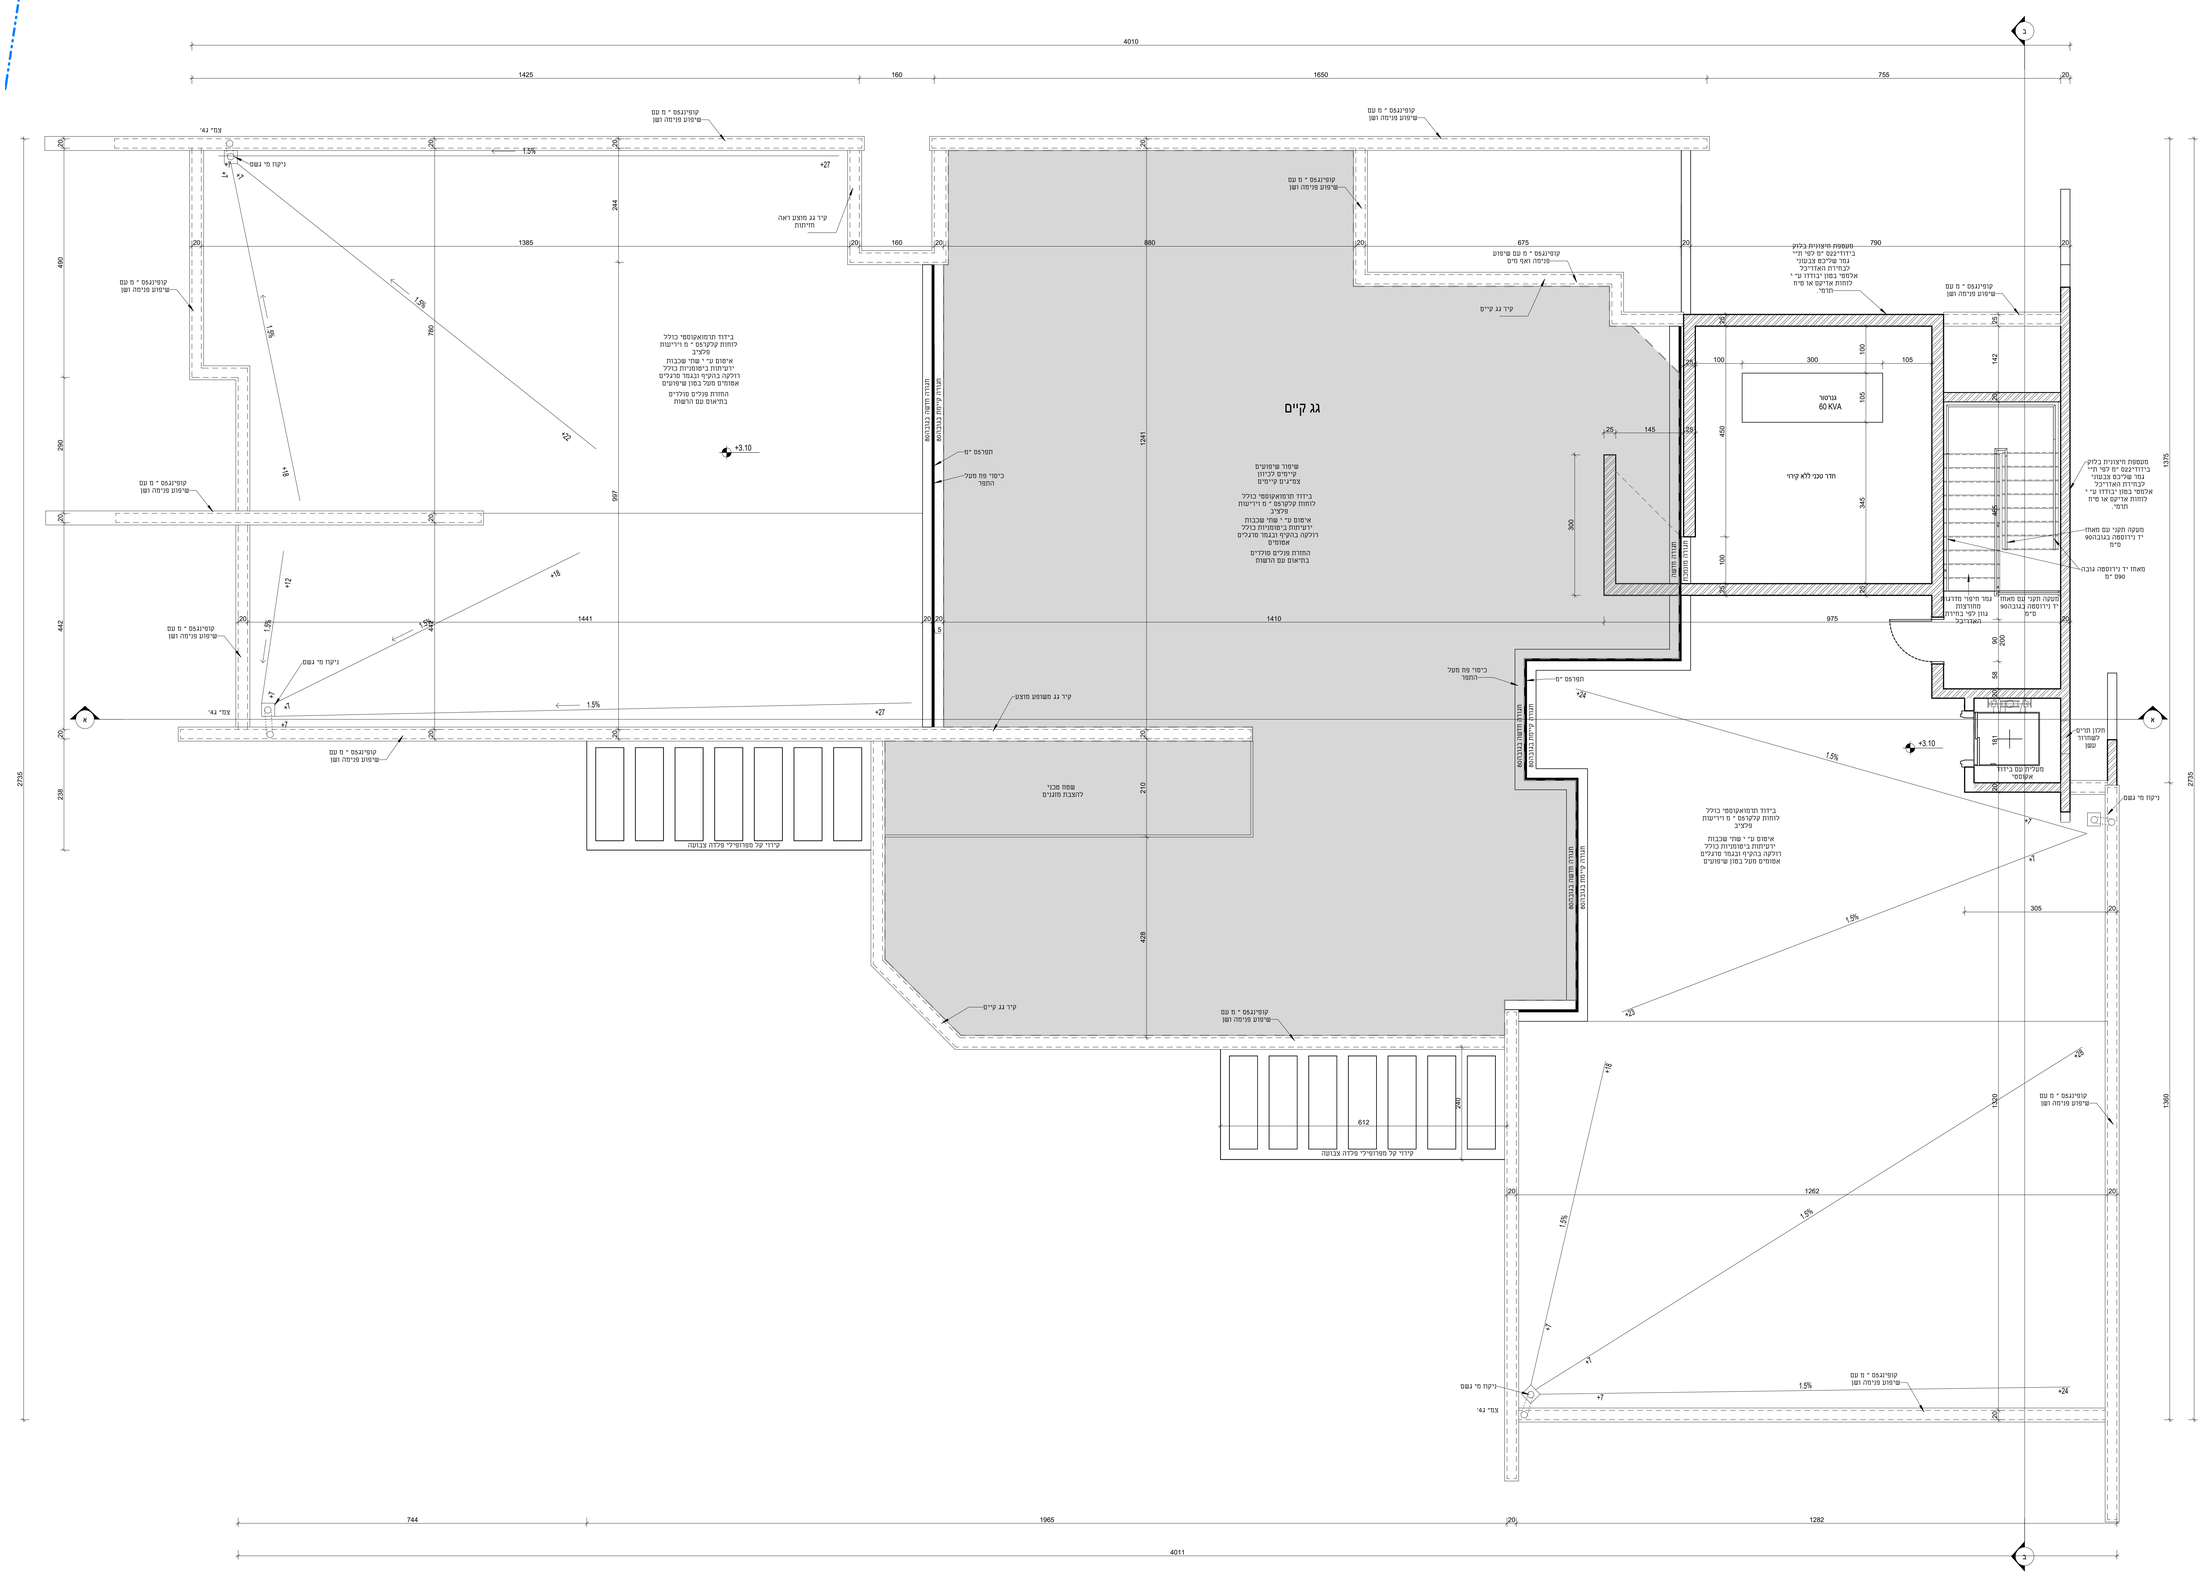
גג קיים
קונזנגס " מ עם שיפוע פנימה ושן
קיר גג קיים
קיר גג מוצע ראה חתכים
שיפוע שיפונים קיימים לכיוון צפון קיימים
ביזוד תרמואקוסטי כולל לוחות קלקפס " מ ויריעות פלצ'ב
אישום ני " שתי שכבות ויציעות ביסומניות כולל רוליקה בהקיף ובגמר מרגלים אסומים מעל בסון שיפועים
החזרת מגיים מוכרים בתיאום עם הרשות
חדר מכני ללא קירוי
גנרטור 60 KVA
מעקה תקני עם מאחז יד נירוסטה בגובה 90 ס"מ
מאחז יד נירוסטה גובה 90 ס"מ
מעקה תקני עם מאחז יד נירוסטה בגובה 90 ס"מ
מבנן חניה לשמירה עשוי
מעלית עם ב ידוד אקוסטי
ניקוז מי גשם
חגורה תחתונה
חגורה תחתונה
חגורה תחתונה

מהדורה	תאריך	מהות עדכון

המבצע אחראי לבדיקת המידות ולהתאמתן במקום . במקרה של אי התאמה במידות ,טעות או אי בהירות יש לפנות למתכנן לפני הביצוע. אין המתכנן אחראי לביצוע עבודות שלא לפי תכניותיו.

תכנית זו הינה רכושו הבלעדי של האדריכל .כל הזכויות שמורות.

אין לבצע עבודה זן ללא היתר בניה מתאים כחוק

קנה מידה: 1 : 50

לעיון	לאישור	למכרז ●	לביצוע
תאריך עדכון: 12/10/2025 13:20:38		מהדורה:	

שם הפרויקט:

טיפת חלב -כפר קאסם

תוכן:

תת קרקע

	שם	תאריך
שירטט		
ביקר		
אישר		
גיליון		3
	תת-סף"ה במחשב:	

משרד מתכנן:

דביאת אדריכלים ומתכנני ערים בע"מ
כפר כנא ת.ד .815 arch .hakam@gmail.com
טלפון :04-6517238 טלפקס :1534-6517238

מהדורה	תאריך	מהות עדכון

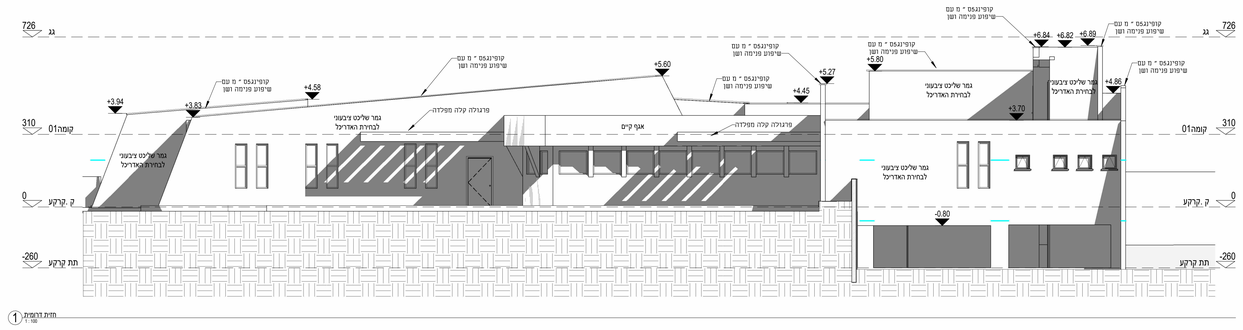

חזית דרומית 1
1 : 100

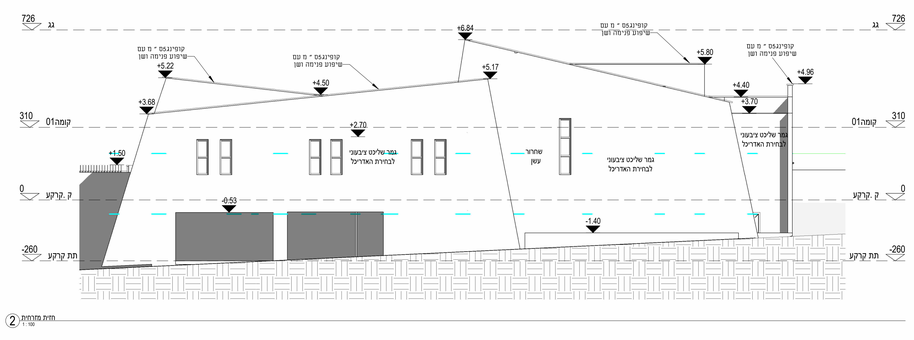

חזית מזרחית 2
1 : 100

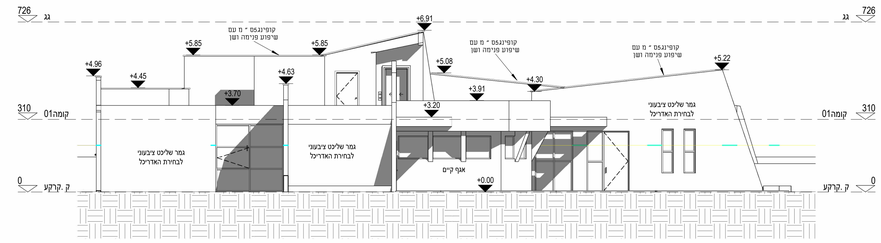

חזית מערבית 3
1 : 100

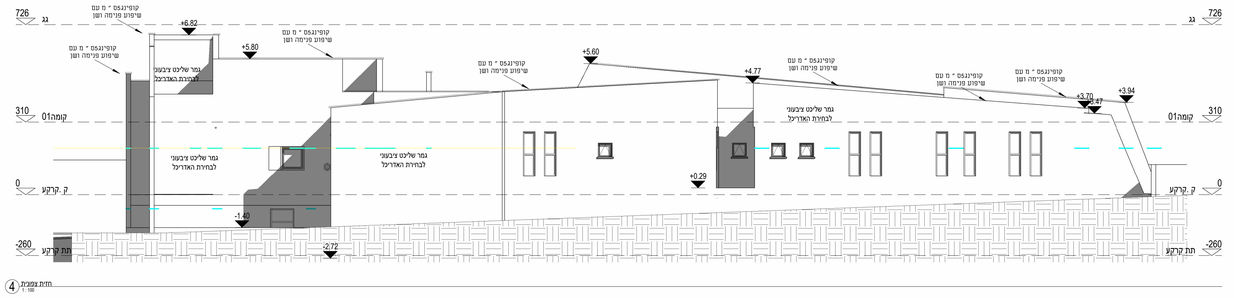

חזית צפונית 4
1 : 100

קנה מידה: 1 : 100

לעיון	לאישור	למכרז ●	לביצוע
תאריך עדכון: 12/10/2025 13:21:01		מהדורה:	

שם הפרויקט:

טיפת חלב -כפר קאסם

תוכן:

חזיתות

	שם	תאריך
שירטט		
ביקר		
אישר		
גיליון		4
	תת-ספריה במחשב:	

משרד מתכנן:

דביאת אדריכלים ומתכנני ערים בע"מ
DEBAYAT ARCHITECTS & TOWN PLANNERS LTD
ח.פ: 515434637

דביאת אדריכלים ומתכנני ערים בע"מ
כפר כנא ת.ד 815. arch .hakam@gmail.com
טלפון: 04-6517238 טלפקס: 1534-6517238

המבצע אחראי לבדיקת המידות ולהתאמתן במקום . במקרה של אי התאמה במידות ,טעות או אי בהירות יש לפנות למתכנן לפני הביצוע. אין המתכנן אחראי לביצוע עבודות שלא לפי תכניותיו.

תכנית זו הינה רכושו הבלעדי של האדריכל .כל הזכויות שמורות.

אין לבצע עבודה זן ללא היתר בניה מתאים כחוק