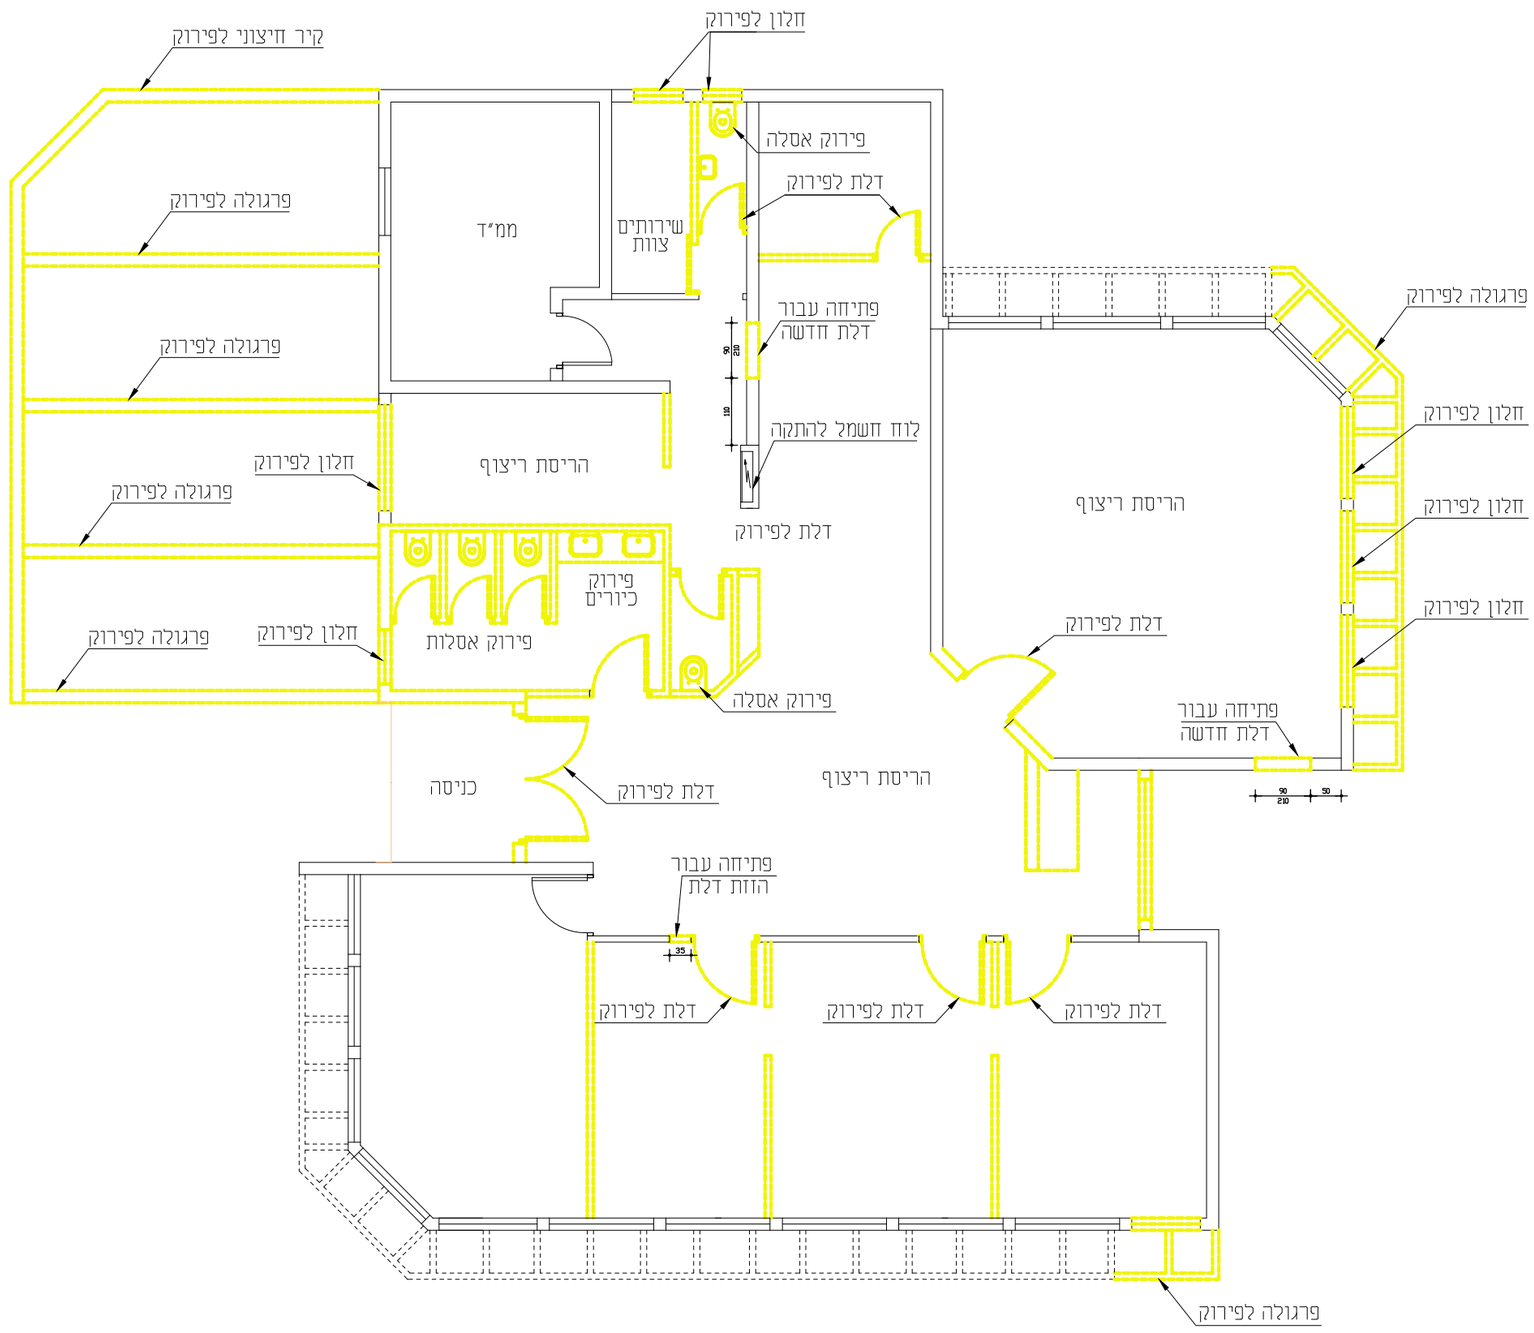

טבלת עדכונים

מהדורה	תאריך	מהות עידכון

המבצע אחראי לבדיקת המידות ולהתאמתן במקום. במקרה של אי התאמה במידות, טעות או אי בהירות יש לפנות למתכנן לפני הביצוע.
אין המתכנן אחראי לביצוע עבודות שלא לפי תכניותיו.

תכנית זו הינה רכושו הבלעדי של האדריכל. כל הזכויות שמורות

אין לבצע עבודה זו ללא היתר בניה מתאים כחוק

הערות

1- אין להתחיל בעבודות ההריסה אלה לאחר קבלת אישור תכנית מפורטת שהוכנה ע"י קונסטרוקטור רשוי מטעם הקבלן לביצוע ההריסות בשלבים ובסדר עבודה מאושר ע"י הרשות.

2- יש לאתר ולסמן אלמנטים קונסטרוקטיבים במבנה הקיים ולשמור עליהם מכל פגיעה

3- פירוק לוח חשמל והעתקה ללוח חדש בליווי בודק וחשמלאי מוסמך

קנה מדה: 1:50

לעיון: ○ לאישור: ○ למכרז: ● לביצוע: ○

תאריך עדכון: 10/10/2025 | מהדורה: 01

הפרויקט:
טיפת חלב
כפר קאסם

תוכן:
הריסות פנים

	שם	תאריך
שרטט		
ביקר		
אישר		
גליון		
	תת-ספריה במחשב	

משרד מתכנן:
דביאת אדריכלים ומתכנני ערים בע"מ
כפר כנא ת.ד 815 Arch.hakam@gmail.com
טלפון: 04-6517238 טלפקס: 1534-6517238