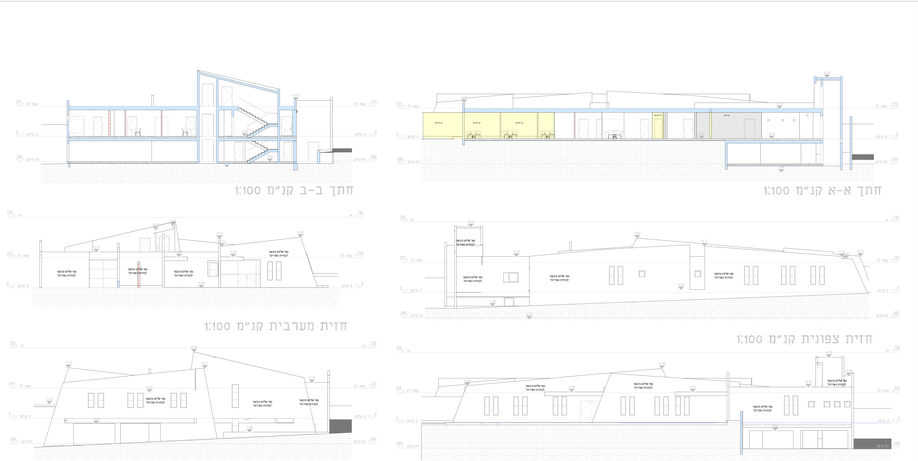

חתכים וחזיתות
קנ"מ: 1:100

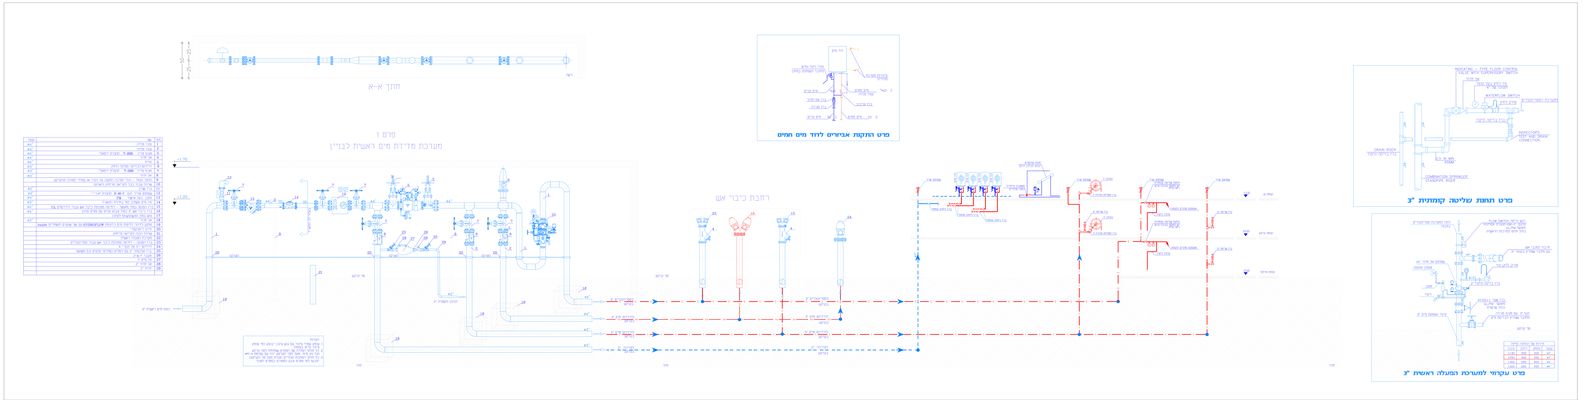

סכימת מים
קנ"מ: 1:100