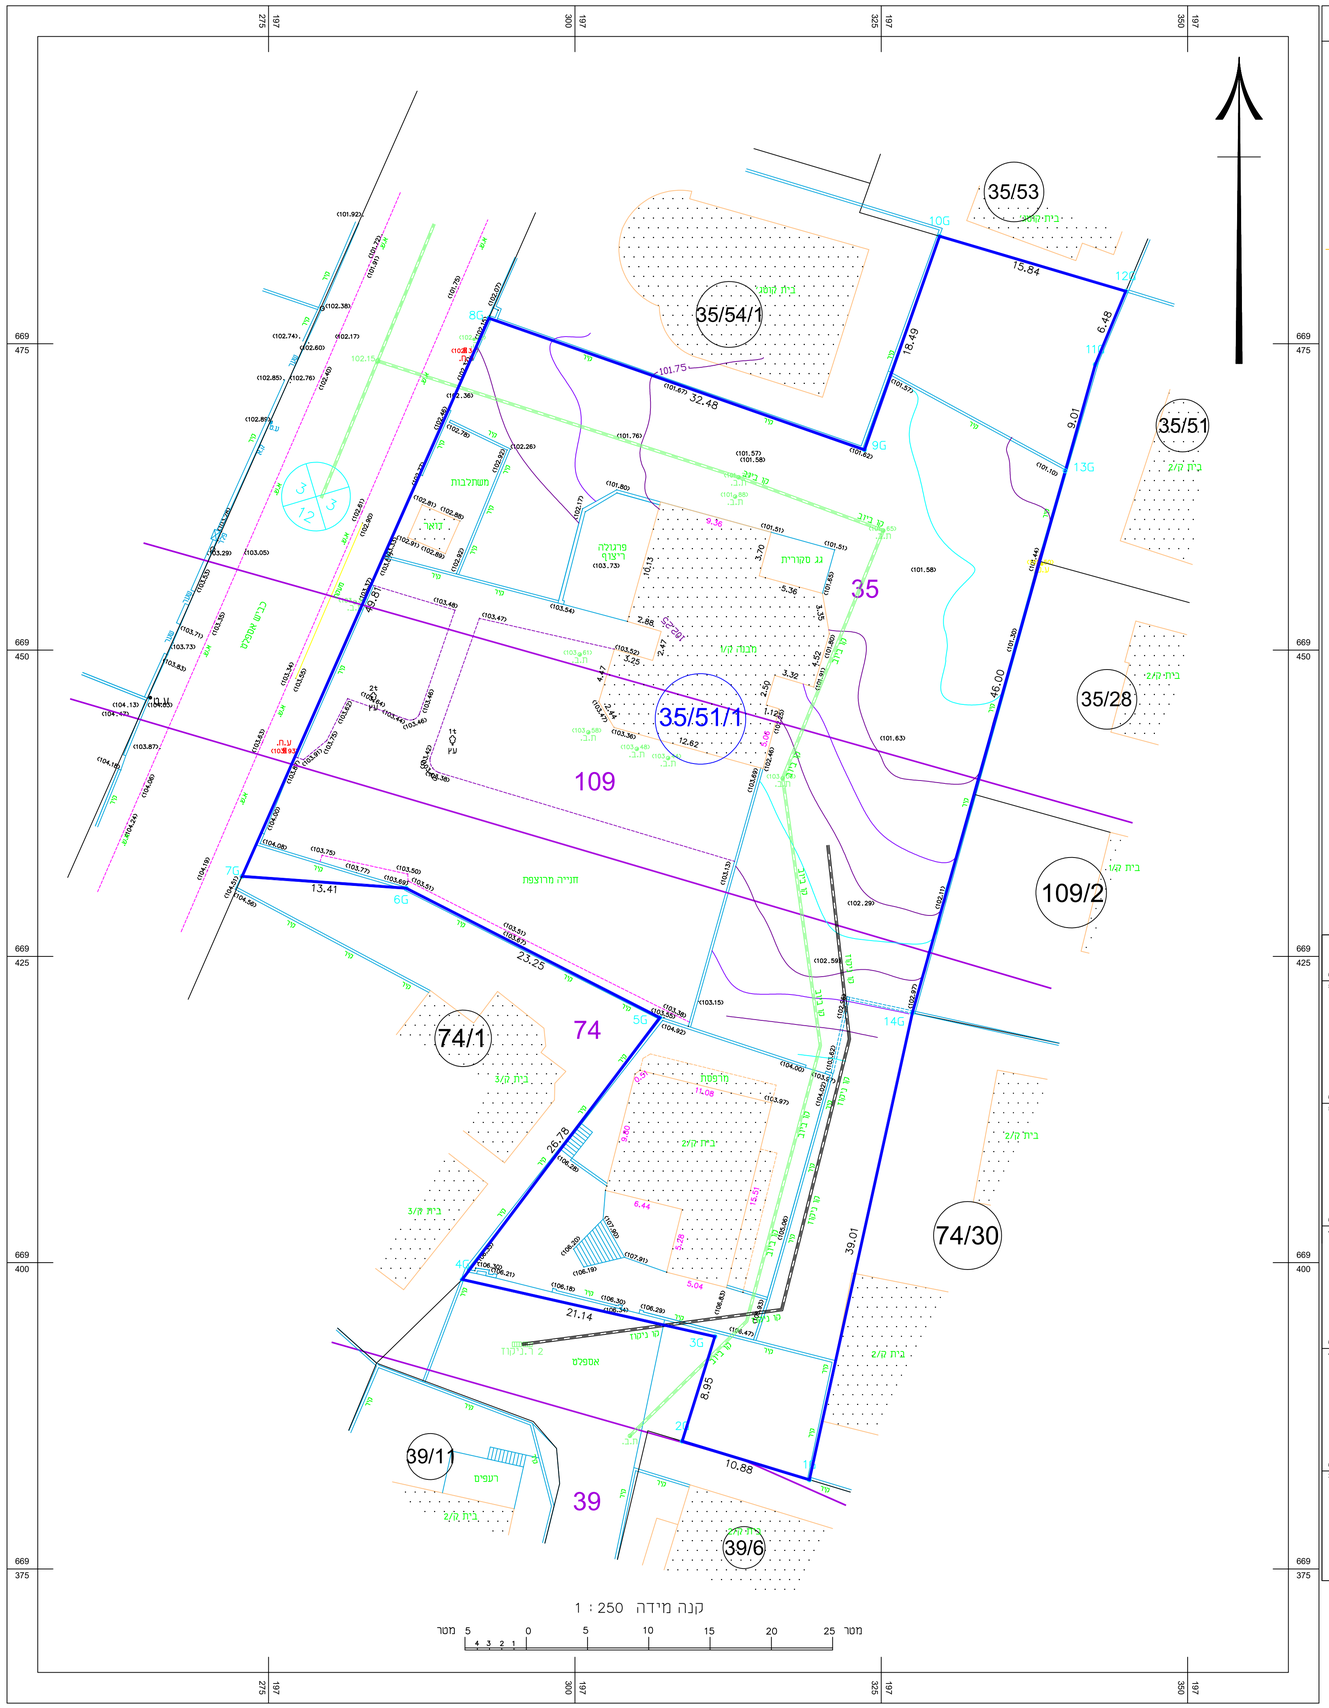

מקרא

- מבנה
- קיר
- אבן שפה
- גבול חלקה
- גבול מגרש
- גבול גוש (גוש 1, גוש 2)
- גבול מגרש מבוקש
- גדר רשת
- גדר פח
- סככה
- אבן גן
- עמוד חשמל
- עמוד חשמל מתח גבוה
- עמוד טלפון מעגן
- תא בזק
- שוחת ביוב
- מספר דרך
- קו בנין
- רוחב דרך
- פרגולה
- פינת גבול
- גדר ברזל
- ספסל
- שוחת ניקוז
- עמוד תאורה
- שלט
- מסלעה
- ברז שריפה
- עץ
- דואר
- מספר חלקה
- מספר מגרש

מפה להיתר בניה

ישוב	:	חוכון	כתובת : רחוב הכלנית 4
הוכן עבור	:	הבונים בע"מ	מספר סידורי : י.י./127/2016

גוש	חלקה	בשלמות	יעוד	תכנית מפורטת	מגרש	שטח מגרש(מ"ר)
8871	35	לא	ש.ב.צ	ק/מק/3345 ק/1/3000	35/51/1	3555
8871	74	לא	ש.ב.צ			
8871	109	לא	ש.ב.צ			

הערות

1. לא לצרכי רישום.
2. אין להתחיל בכל תכנון לפי אישור התכנית וקווי הבניין ע"י הועדה .
3. קווי הבניין אינם סופיים והם באחריות הועדה לתכנון ובנייה

נתוני רשת וגבולות

1.המדידה בוצעה ברשת : ישראל 2005/12
2.נקודות הבסיס שעליהן מבוססת המדידה הן :
3.גבולות החלקות חושבו מ :

ר ש י מ ת ע צ י ם

גובה עץ	קוטר עץ	קואורדינטת צפון-דרום	קואורדינטת מזרח-מערב	מס' נקודה
7.00	0.25	669442.25	197290.02	1t
6.00	0.40	669445.77	197283.57	2t

נקודות גבול מגרש או חלקה

מס' נקודה	קואורדינטת מזרח-מערב	קואורדינטת צפון-דרום
1G	197319.14	669382.29
2G	197308.75	669385.43
3G	197311.42	669393.97
4G	197290.80	669398.63
5G	197306.93	669420.00
6G	197286.22	669430.57
7G	197272.85	669431.53
8G	197292.98	669477.09
9G	197323.63	669466.34
10G	197329.76	669483.79
11G	197342.47	669473.31
12G	197344.95	669479.29
13G	197340.01	669464.64
14G	197327.54	669420.38

תרשים סביבה קנה מידה : 1:1250

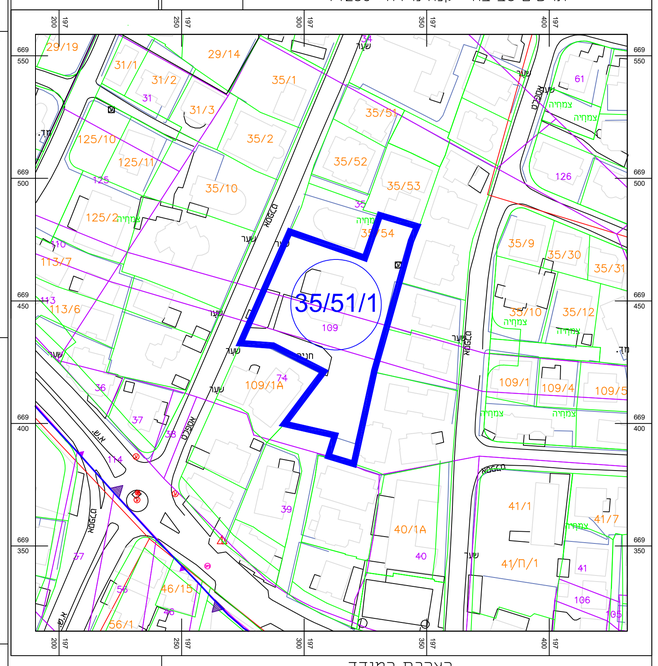

הצהרת המודד

אני מאשר כי מפה זו הוכנה ונערכה בקנה מידה 1:250 והיא העתק נכון של המפה ה.
על סמך מדידה שהסתיימה ביום: 5.9.2023
בהסתמך על בקרת איכות שביצעתי למפה זו אני מאשר את כל הפרטים ומאפייניהם שצוינו
במפה, מדויקים כפי האמור :דרגת דיוק אופקי היא: 3 דרגת דיוק אנכי היא: 3
המפה הוכנה כפי תקנות המדידות ‹מדידות ומיפוי, התשע"ו-2016› תאריך כניסת התקנים: 7.9.2023

בדיר מוחמד - כפר קאסם	708	050-7735969
שם המודד ומענו	מספר רשיון	טלפון

מוחמד בשאר בדיר
מודד מוסמך
רישיון מס' 708