


חתך א-א
קנ"מ 1-50

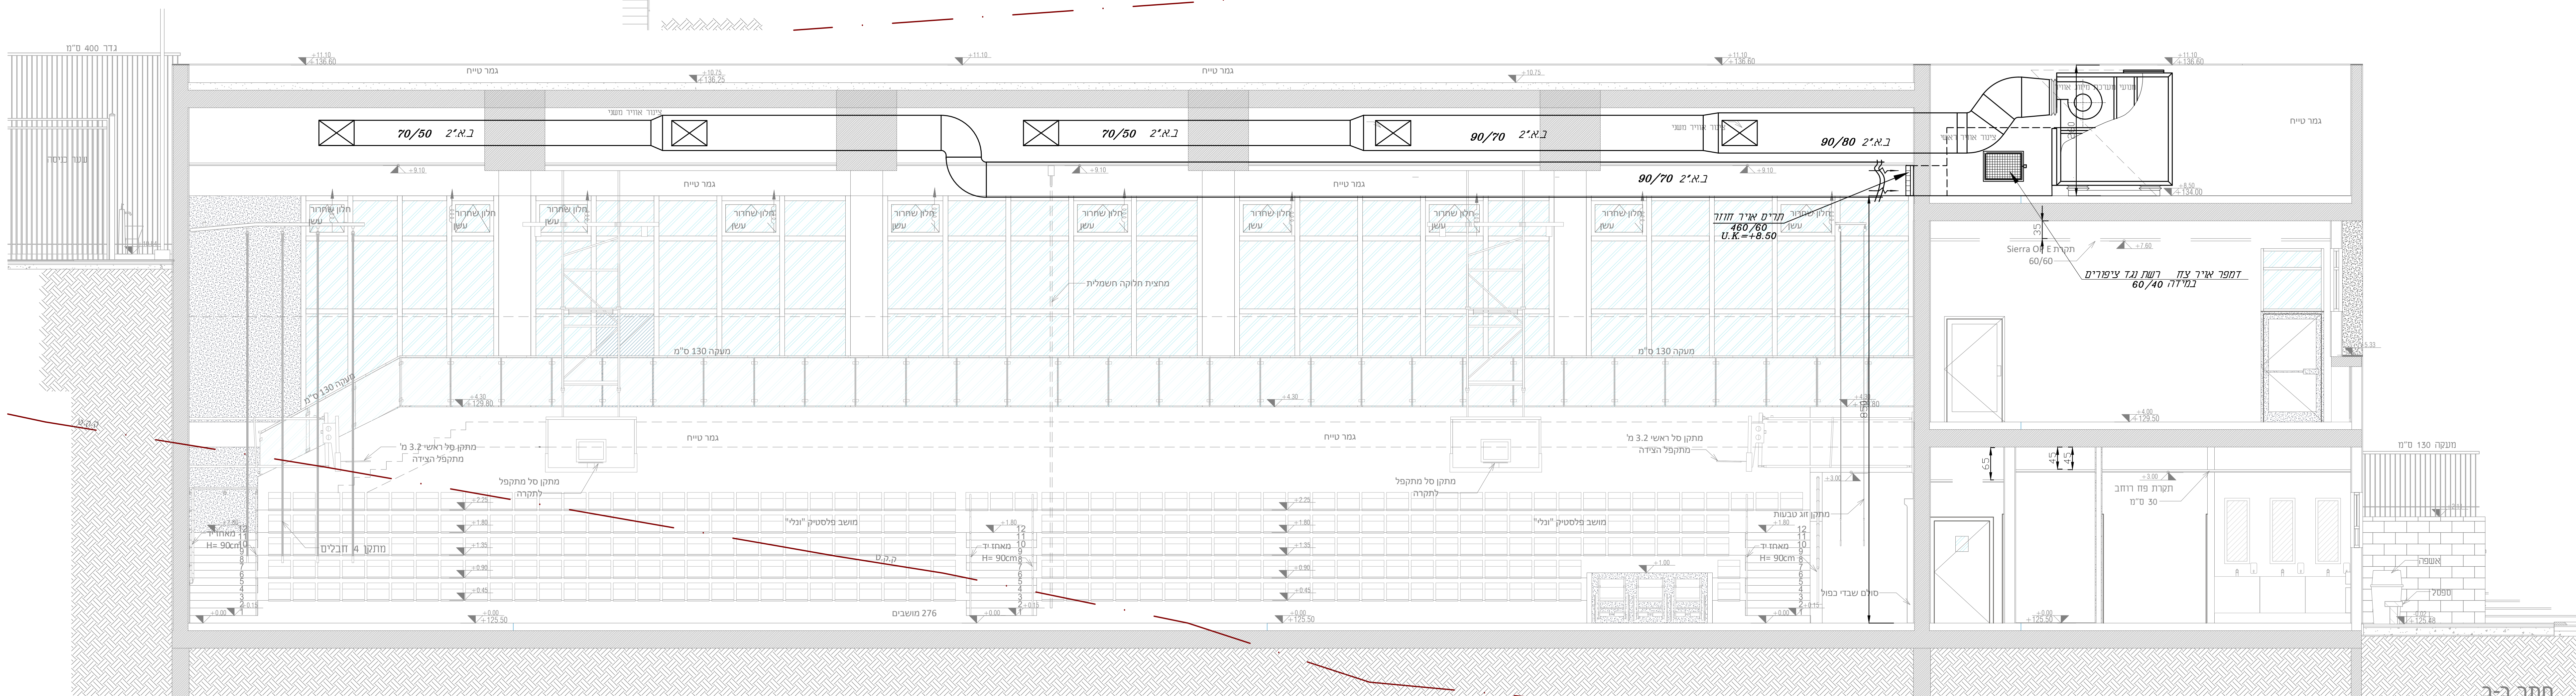

חתך ב-ב
קנ"מ 1-50



ווסת

חריט יניקה עגול *66+ ווסת




חריט איר צח עם מסנן עם ווסת כמות

חריט איר חוזר עם מסנן

מפזר איר חקרת *9"/14+ווסת

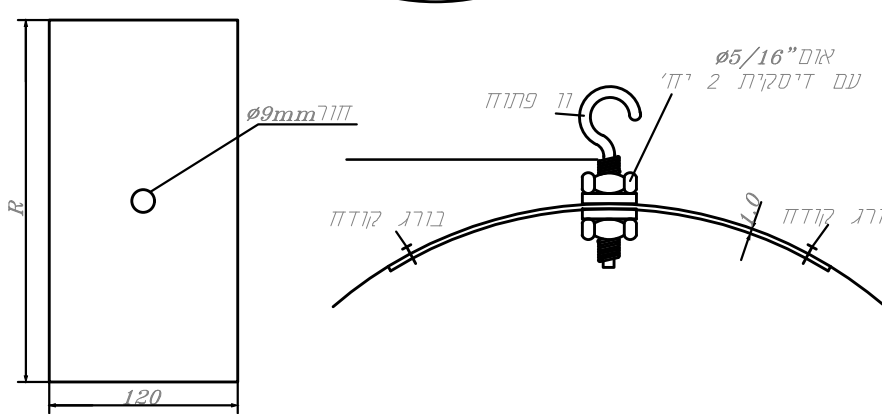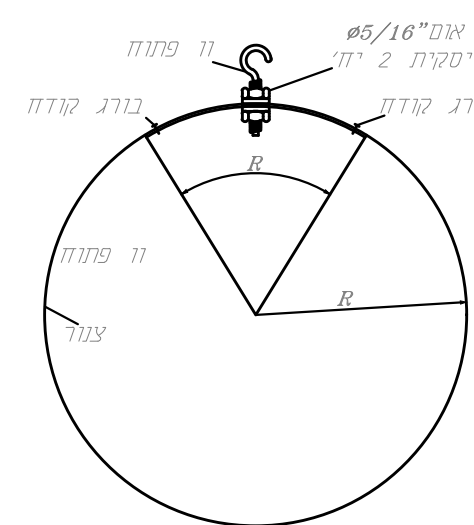

פרט חליתית חקרת עגולה

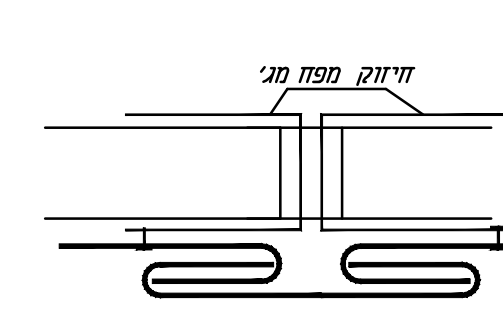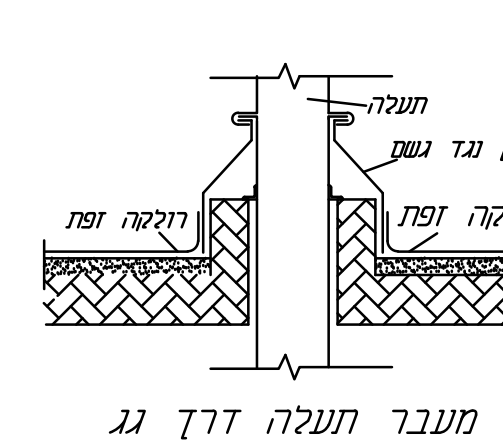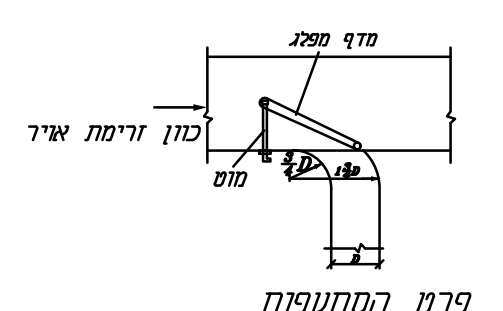

דובר העלה

תואר השווי	1
כביש	2
21/05/24	3
	4

הכנס	הכנס	הכנס
הכנס	הכנס	הכנס
הכנס	הכנס	הכנס

חתימה	חתימה	חתימה
חתימה	חתימה	חתימה
חתימה	חתימה	חתימה

אוסאמה פרז AF מנהל סים יועצים
מיוג איר-אמסציה-לביג-אש-בטיחות
מלפון-04-6021943-04-6000149-פקס-052-2660625-נייד
e-mail: sf_osamaf@bezeqint.net
כתובת וצוות ת.ד. 3030 מיקוד 16130