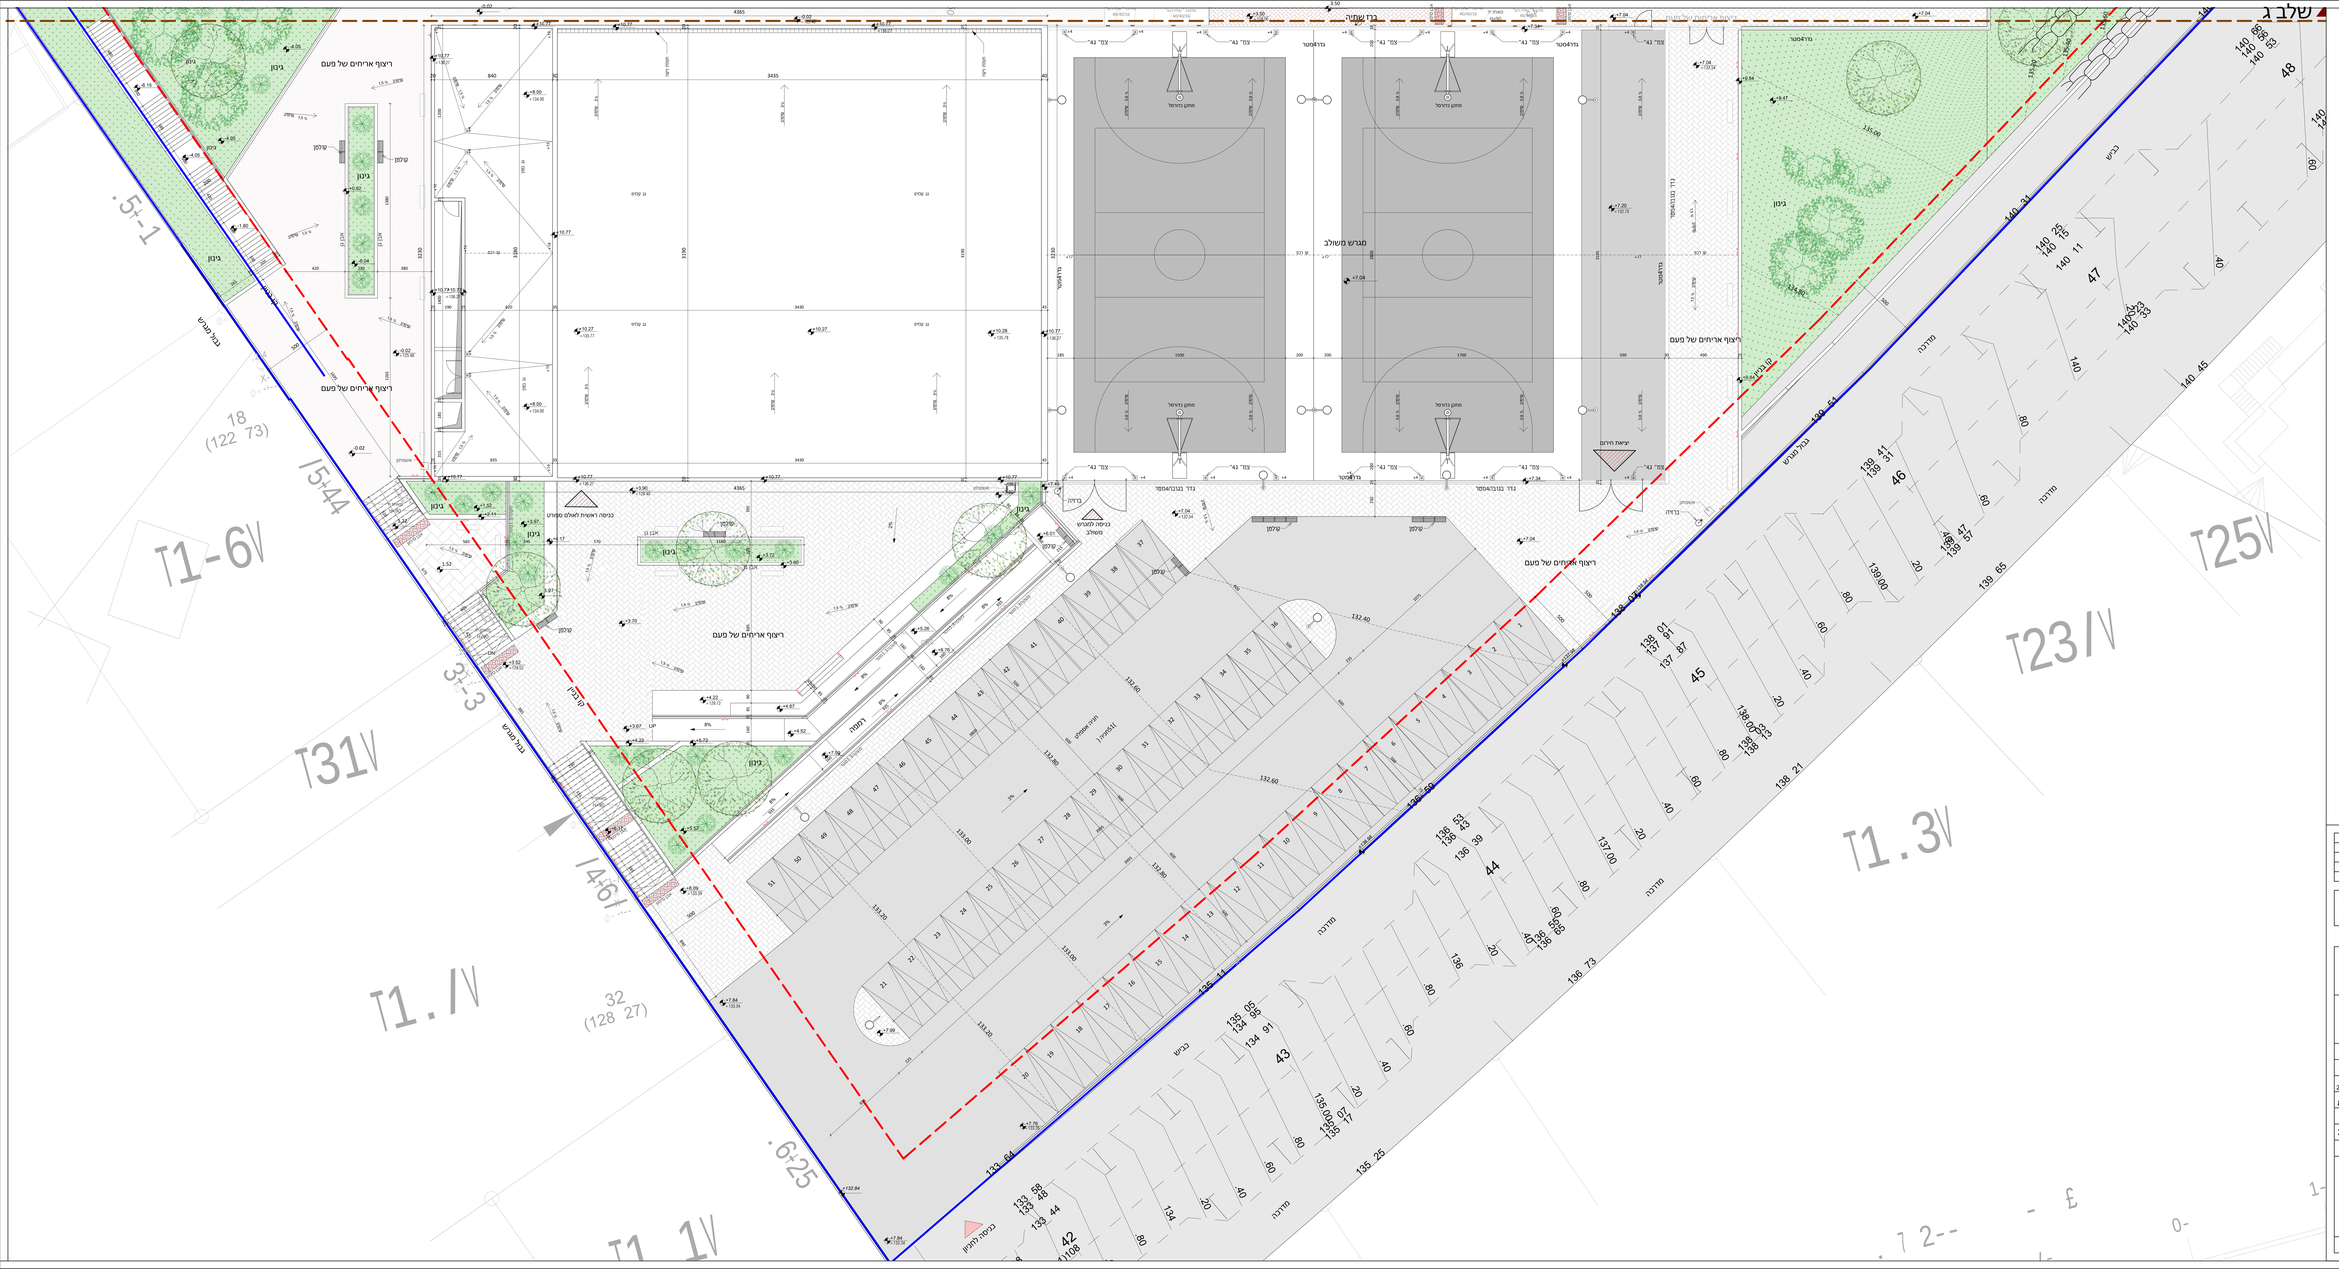
שלב ב
בין שמה
מגרש משולב
ריצוף אריחים של פעם
גינון
מדרכה
כביש
נגישות
מקום בחיסול
יציאת חירום
כניסה לחניון
כניסה ראשית לאולם ספורט
כניסה למגרש משולב
רמפה
חניה אופנועים
חניה אופניים
קו בניין
גבול מגרש
בנין מגורים
בנין מגורים
בנין מגורים